


DOORSNEDE

WEST GEVEL

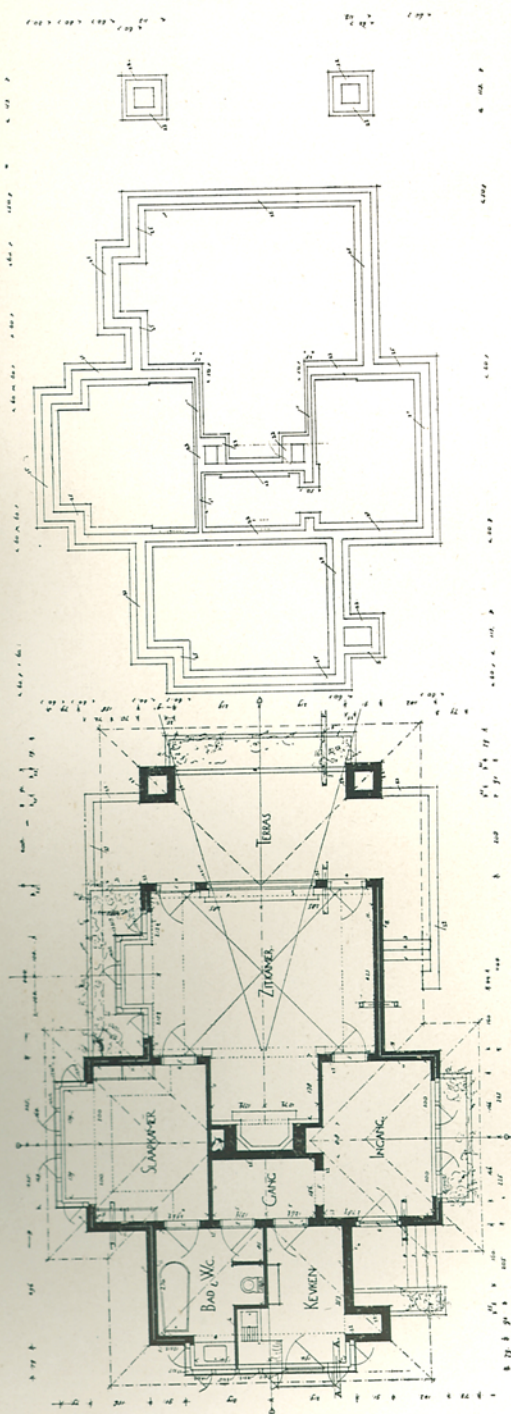

FVNDERING.

PLATTEGROND



BIJLAGE V VAN „DE STIJL”, TWEEDE JAARGANG N^o. 3.
 ZOMERHUIS TE HUIS TER HEIDE (1915). ARCHITECT ROBT. VAN 'T HOFF.